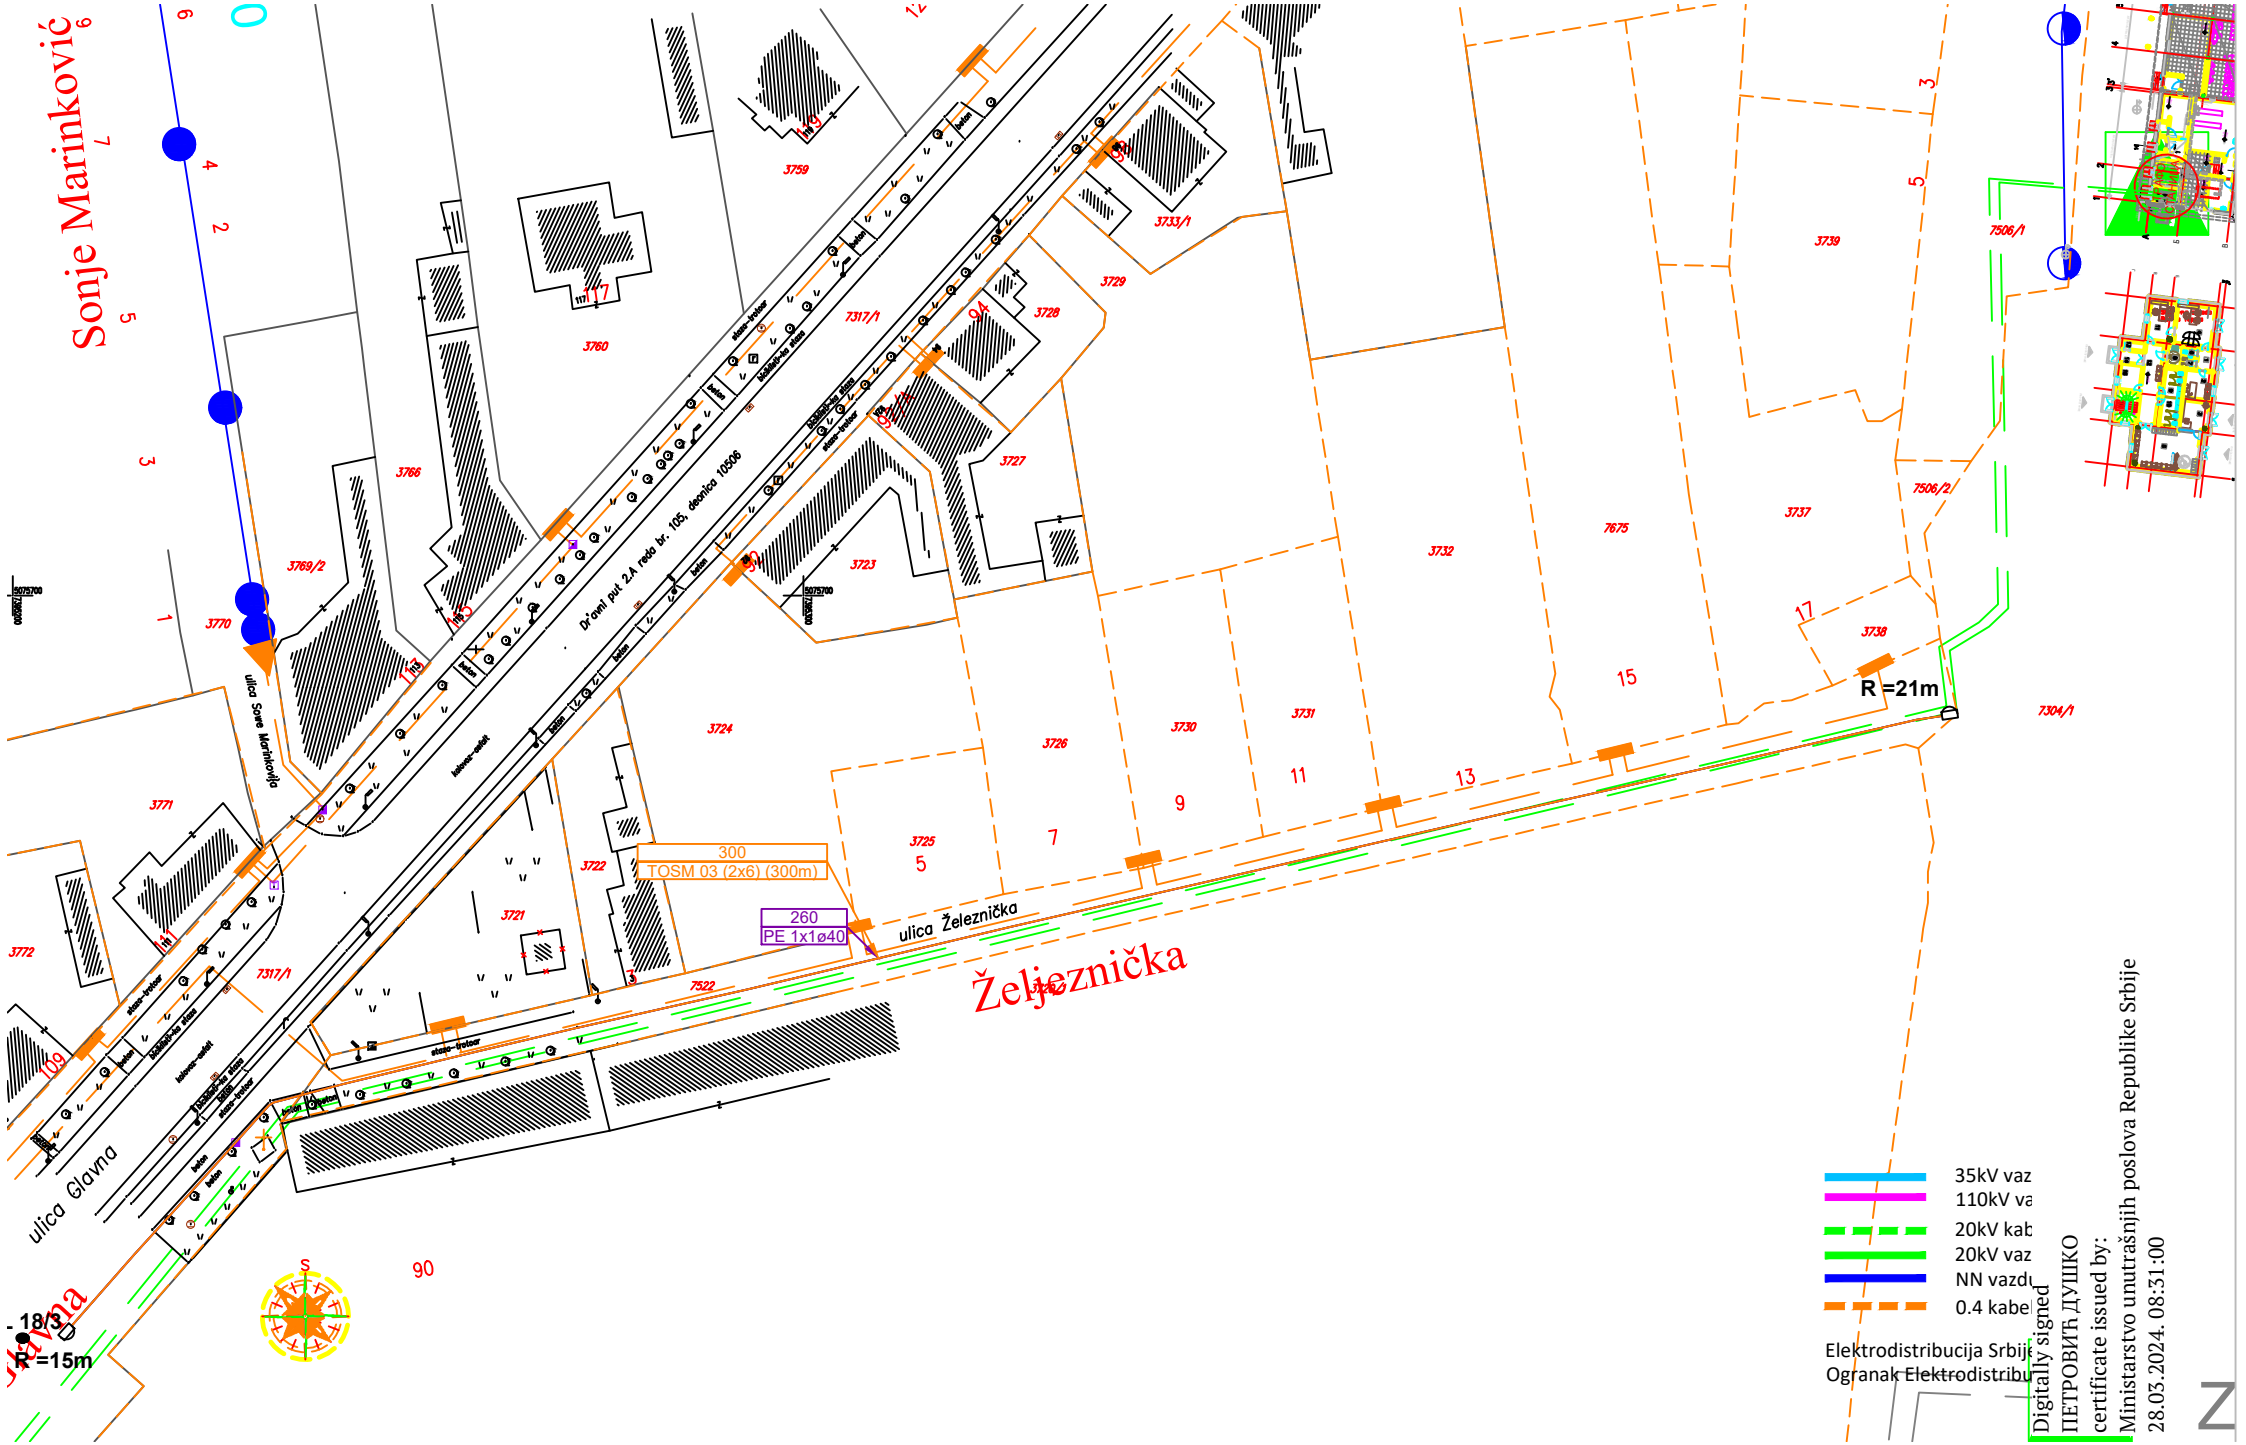
Sonje Marinković
ulica Sonje Marinkovića
Železnička
ulica Železnička
ulica Glavna
Državni put 2.A reda br. 105, deonica 10506
300
TOSM 03 (2x6) (300m)
260
PE 1x1ø40
R =21m
R =15m
35kV vaz
110kV va
20kV kab
20kV vaz
NN vazd
0.4 kabe
Elektrodistribucija Srbije
Ogranak Elektrodistribu
Digitally signed
ПЕТРОВИЋ ДУШКО
certificate issued by:
Ministarstvo unutrašnjih poslova Republike Srbije
28.03.2024. 08:31:00